


隔て枠：強風地域(高層階)用

隔て枠図-2：SK-AH II


ボードカット寸法  $\begin{cases} w = W - 50 \\ h = 1,820 \end{cases}$

隔て枠 W寸法表


符号	○ AH							
通り符号	○	○	○	○	○	○	○	合計
階	15							ヶ所
	14							ヶ所
	13							ヶ所
	12							ヶ所
	11							ヶ所
	10							ヶ所
	9							ヶ所
	8							ヶ所
	7							ヶ所
	6							ヶ所
	5							ヶ所
4							ヶ所	
3							ヶ所	
2							ヶ所	
1							ヶ所	
計	ヶ所	ヶ所						

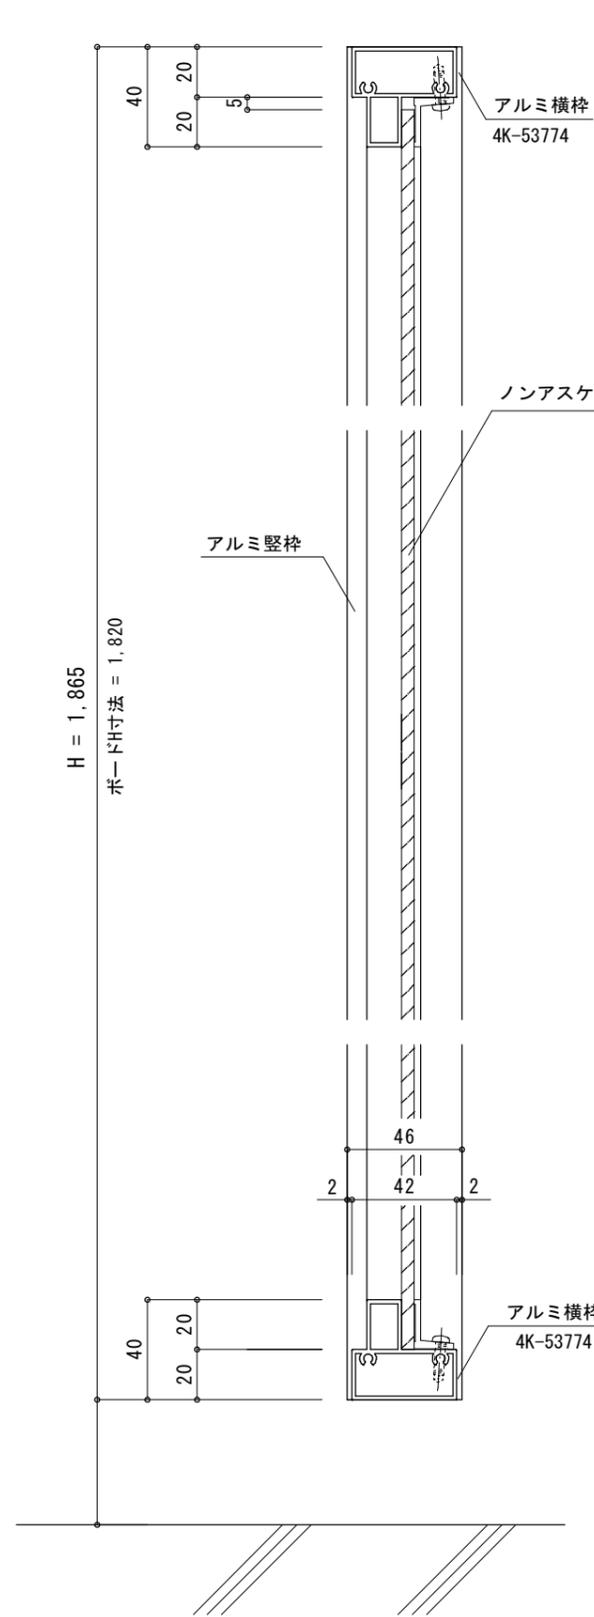

縦断面詳細 S=1/2

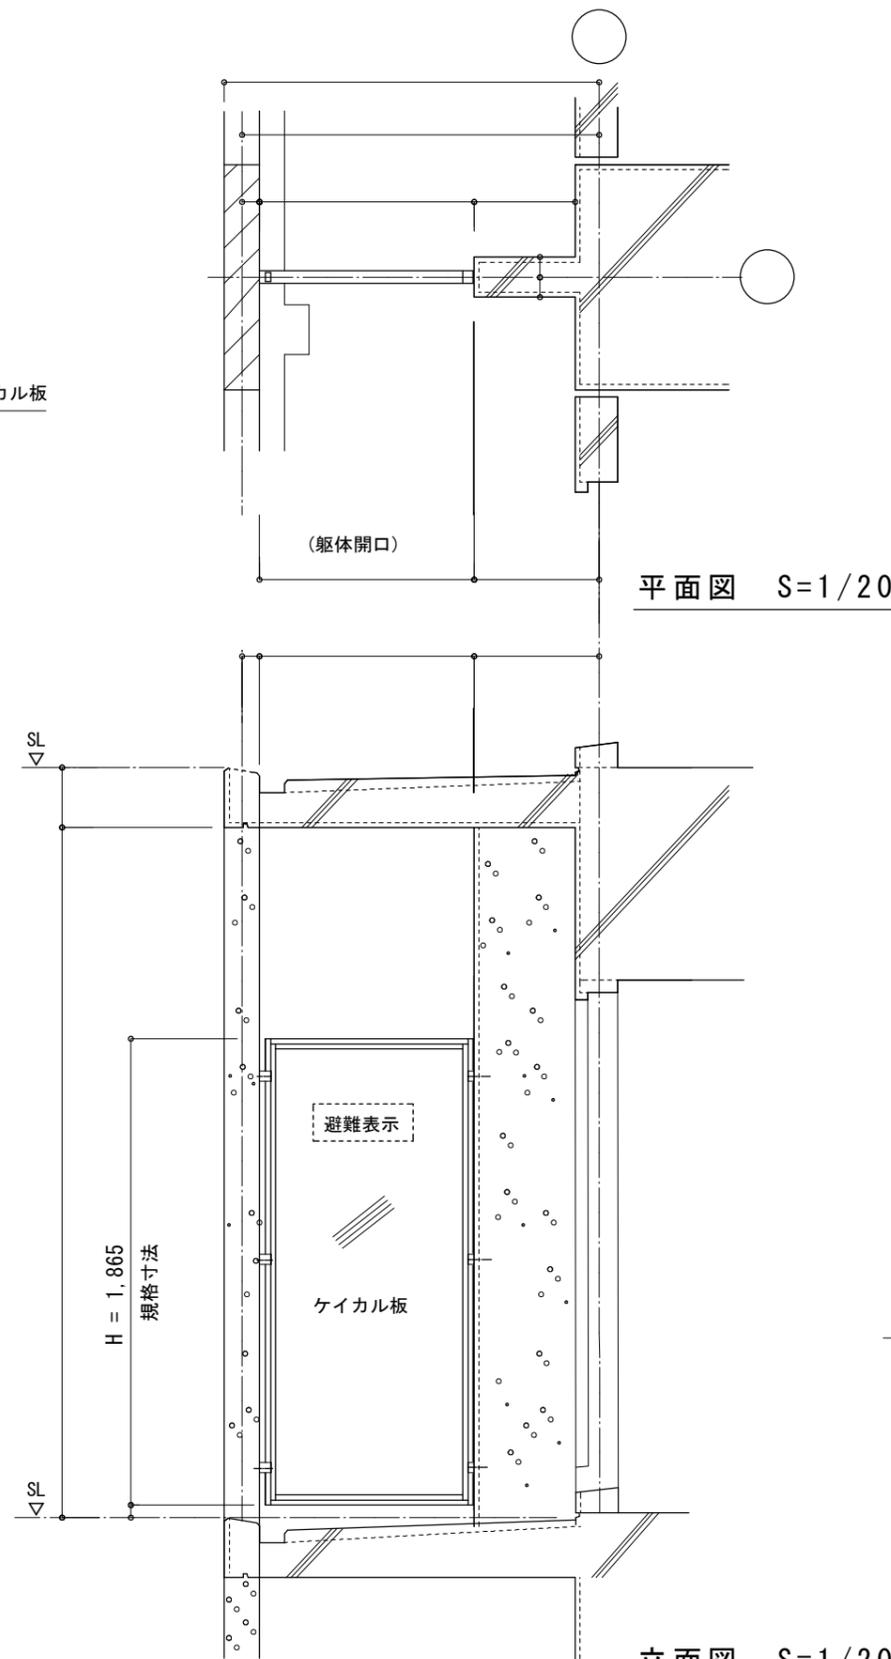

立面図 S=1/20

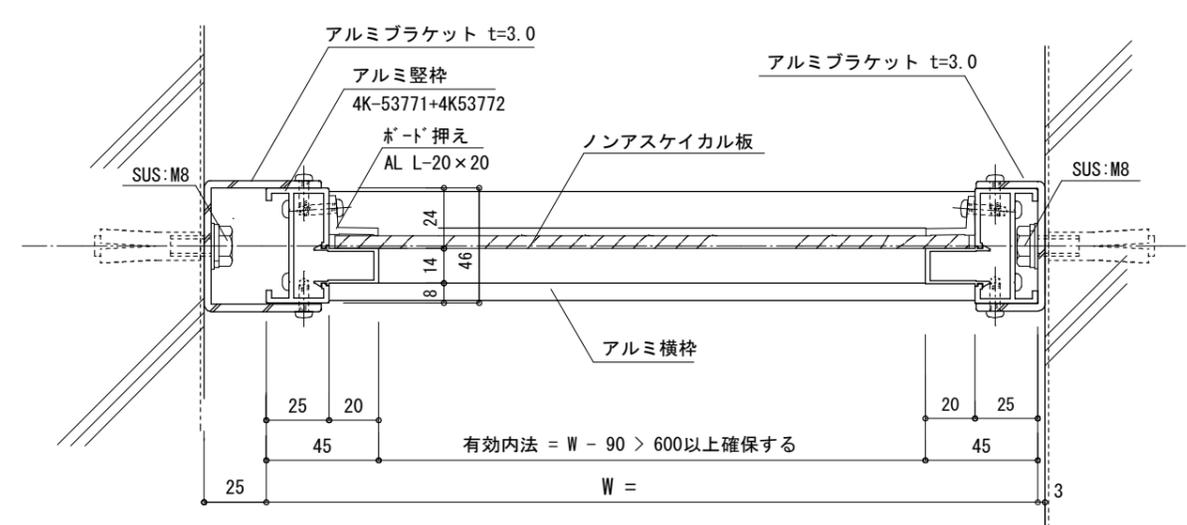

平断面詳細 S=1/2

訂正	年月日	特記事項
*		*

設計監理	承認印
	殿
施工	承認印
	殿

三共機材株式会社
福岡市南区日佐5丁目18番8号
TEL 092-592-0887
FAX 092-592-0871

設計コート
日付 2022.
図面名称
隔て枠図-2 (強風地域用)
縮尺 A2:1/20・1/2

図面番号
SK-AH II

