




外付けガラス手摺 立面図 S=1/10

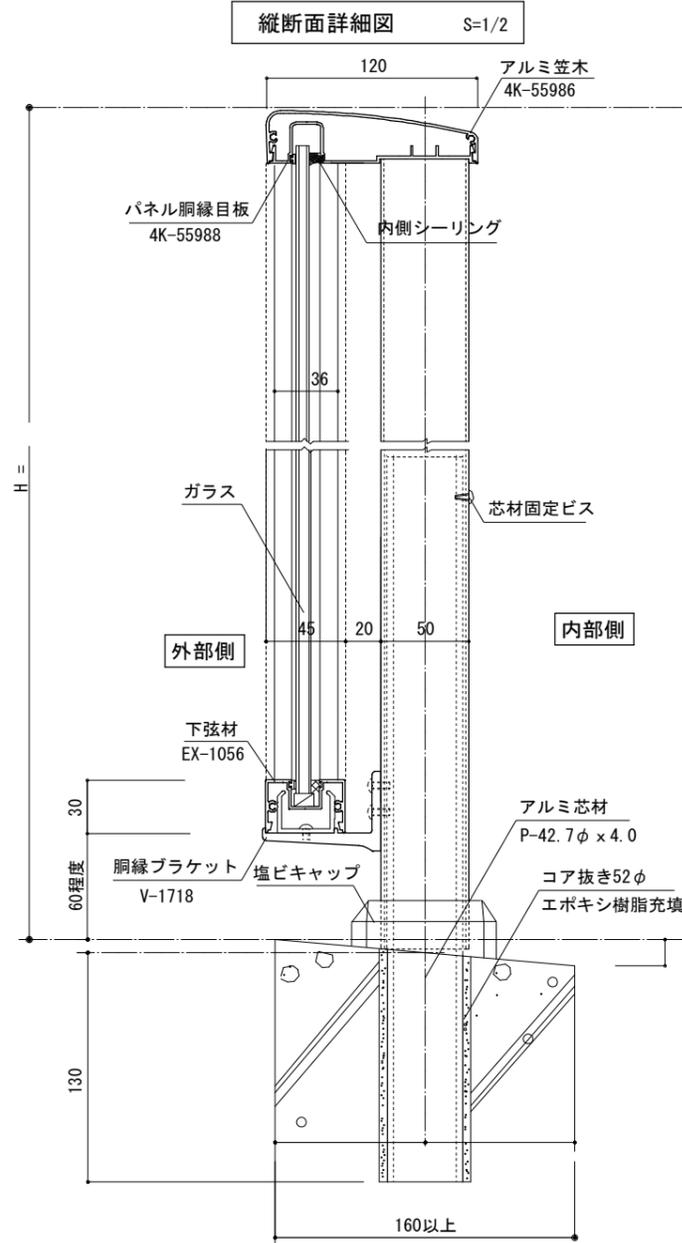


縦断面詳細図 S=1/2

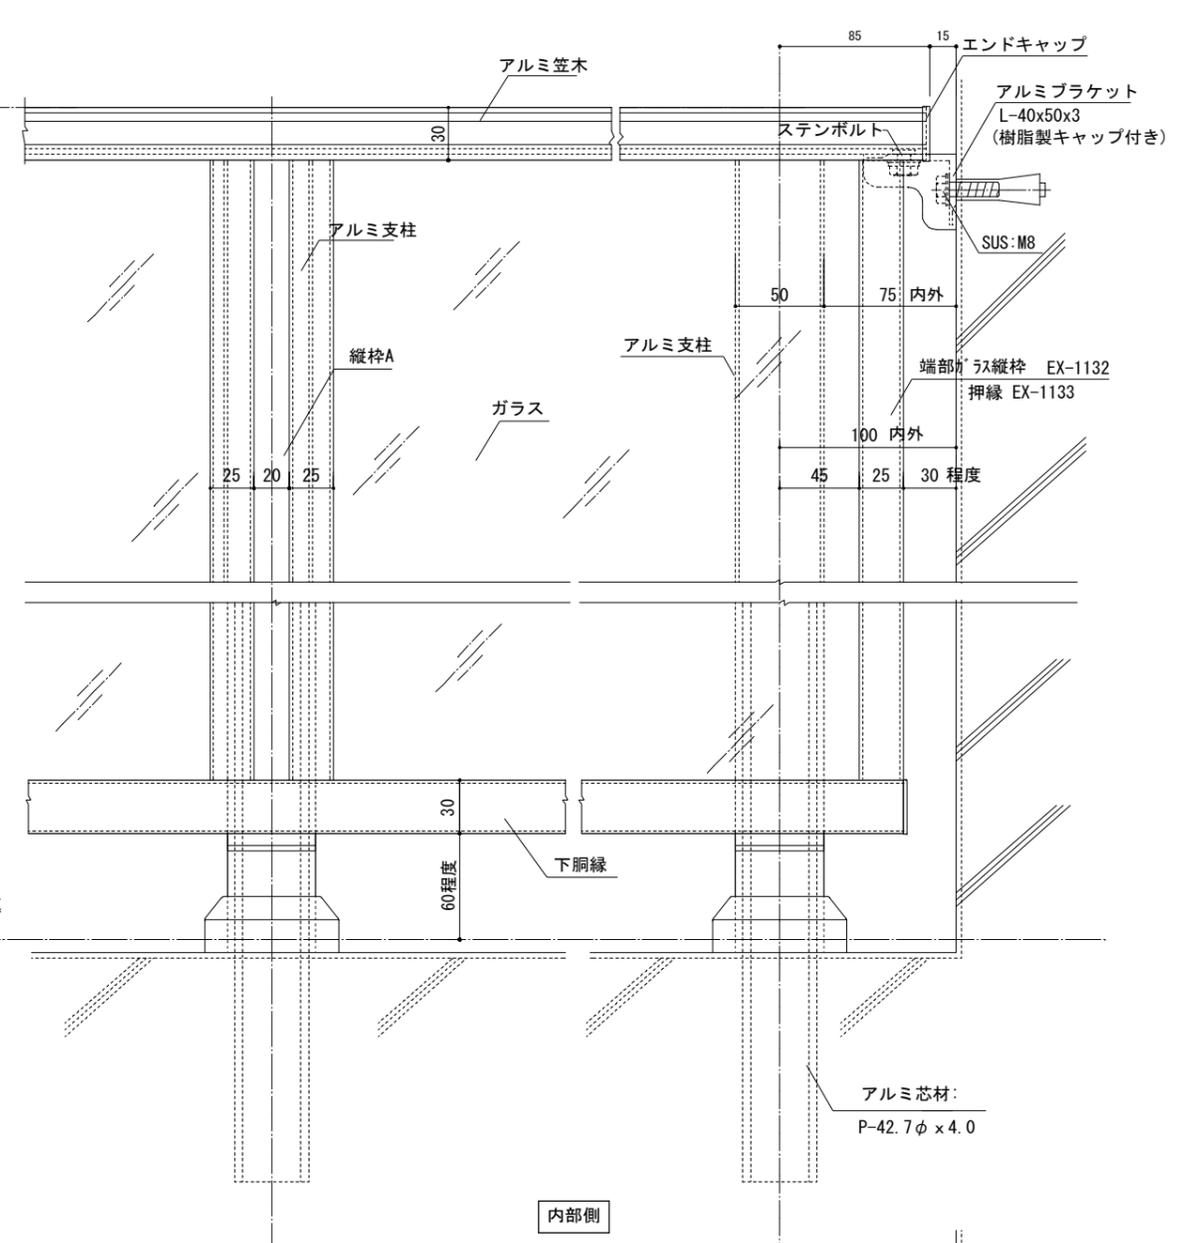

平面詳細図 S=1/2

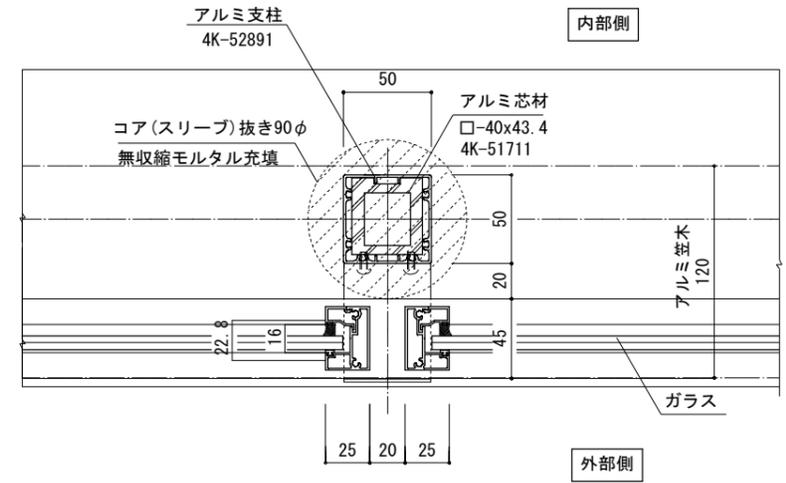

高層階用 支柱脚部仕様 (沖縄県仕様)

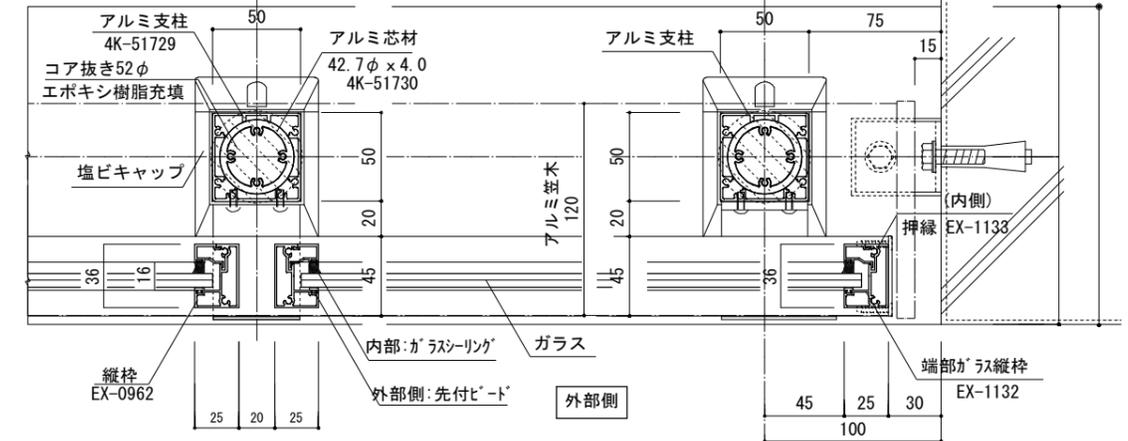

訂正	年月日	特記事項
*		

設計監理	承認印
*	殿
施工	承認印
*	殿

三共機材株式会社
 福岡市南区日佐5丁目18番8号
 TEL 092-592-0887
 FAX 092-592-0871

工事名称	工事	設計コード
外付けガラス手摺、普通タイプ SK-GD	日付 2022. *. *	*
図面名称	A3:1/4	図面番号
外付けガラス手摺、普通タイプ SK-GD	縮尺 A1:1/2	SK-GD

訂正	年月日	特記事項
*		

AT
AT
AT
AT
AT
AT
AT