



立格子手摺 立面図 S=1/10

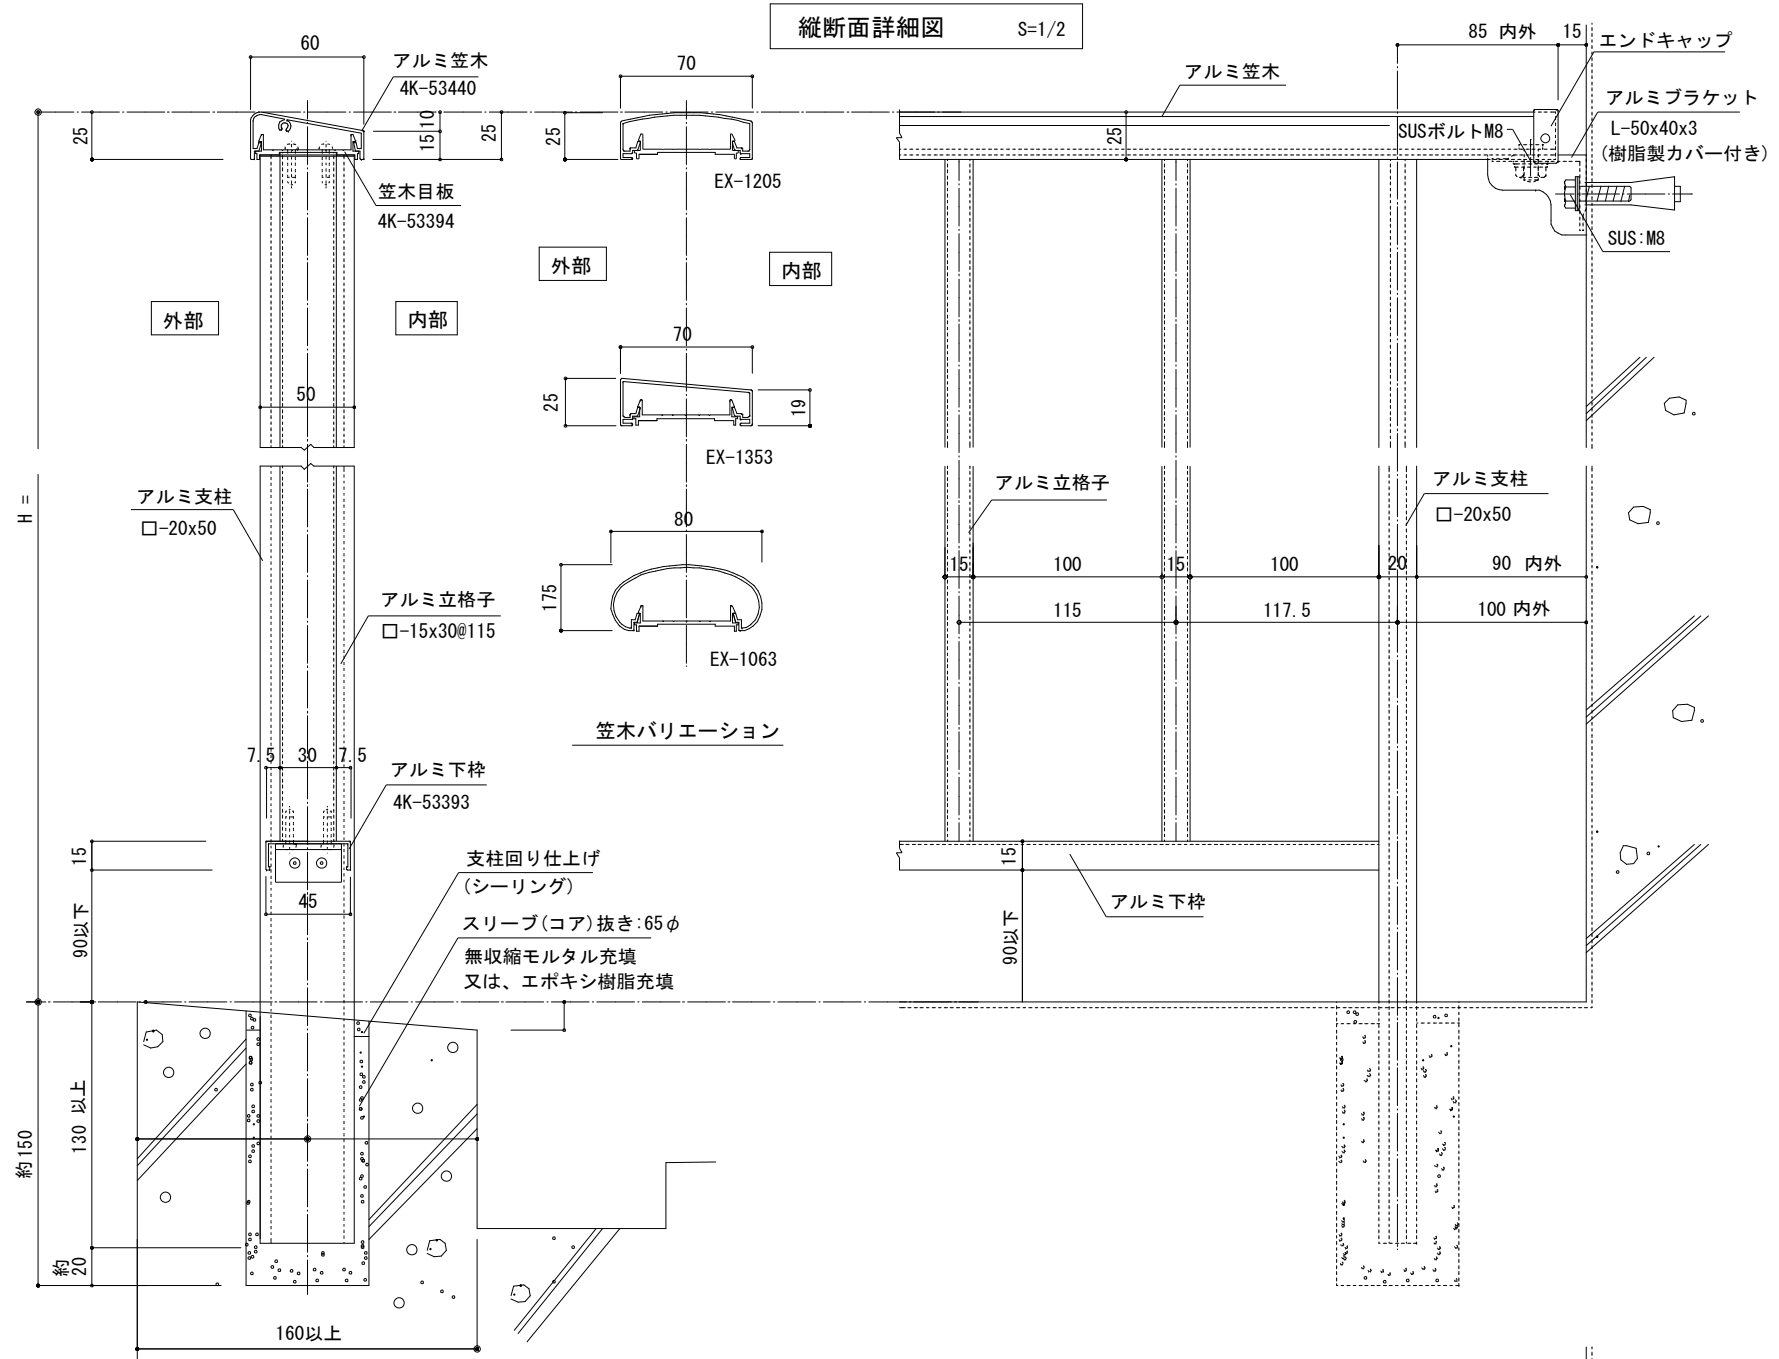


縦断面詳細図 S=1/2

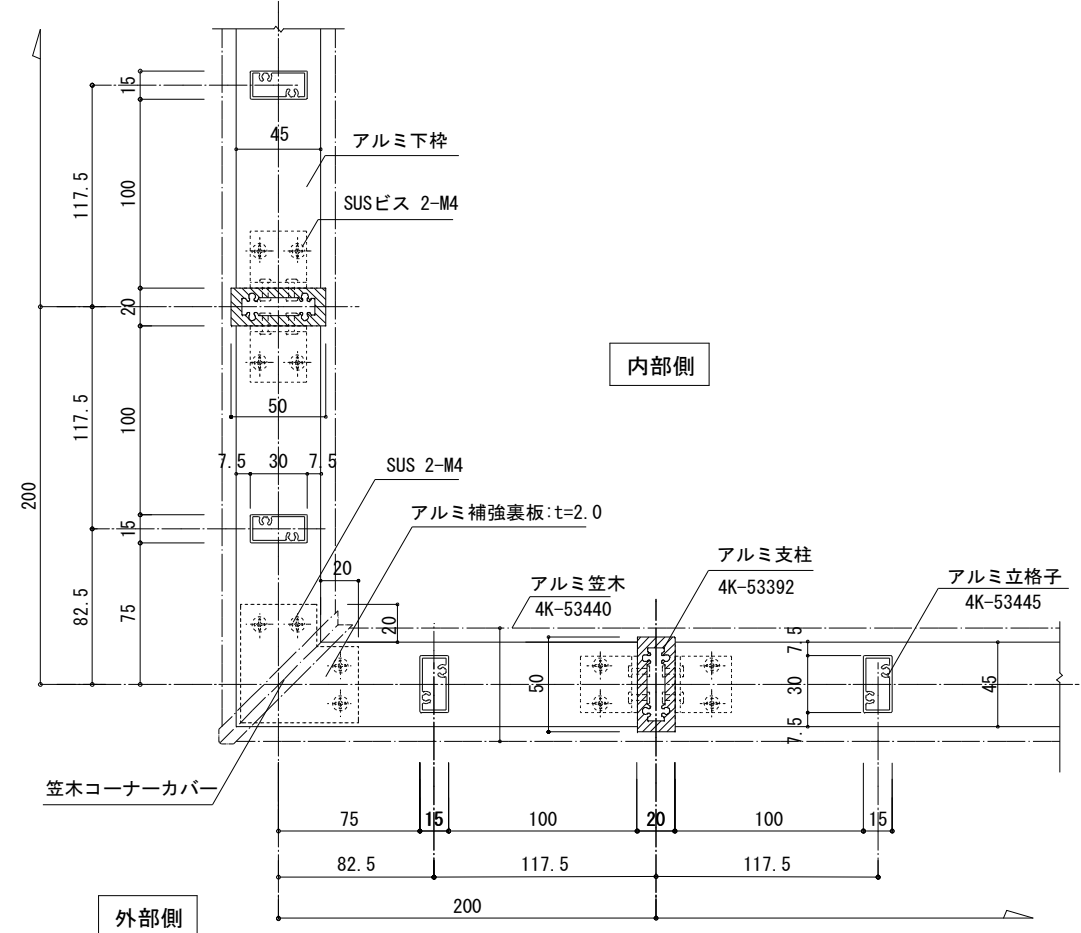

内部側

外部側

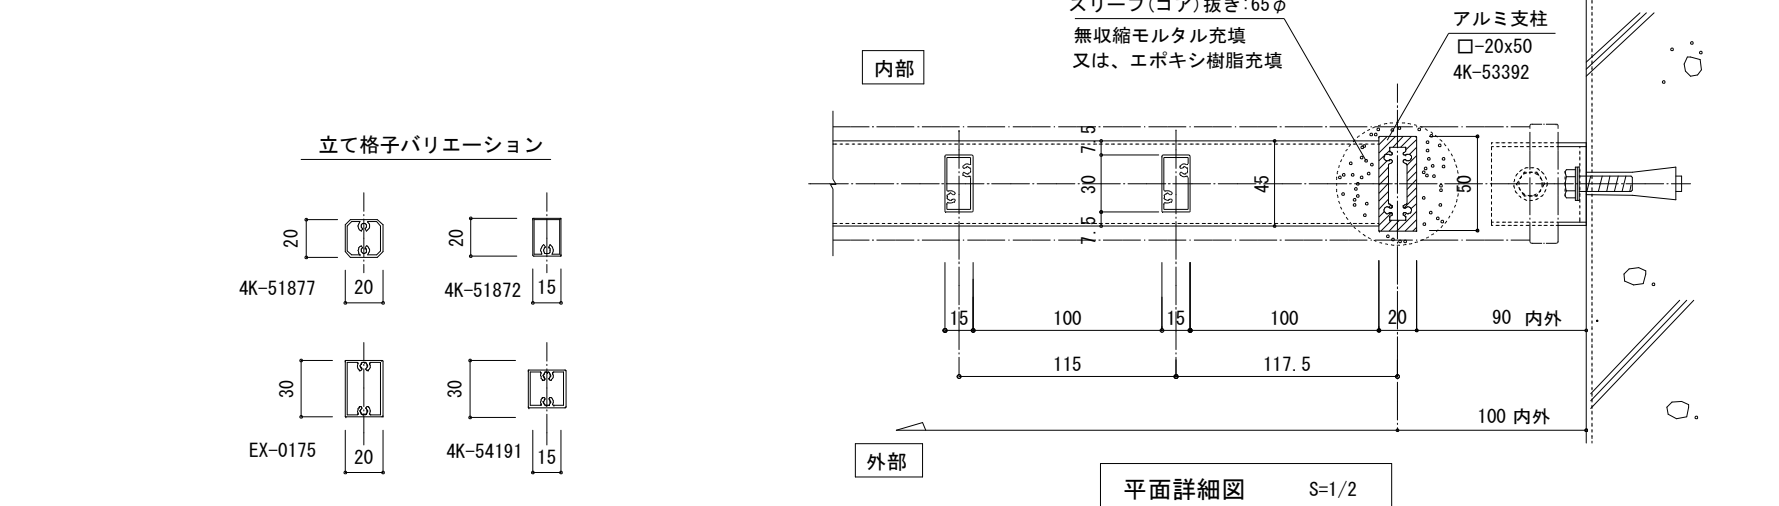

立て格子バリエーション

平面詳細図 S=1/2

訂正	年月日	特記事項
*		

設計監理	承認印
*	殿
施工	承認印
*	殿

三共機材株式会社	福岡市南区日佐5丁目18番8号
TEL 092-592-0887	FAX 092-592-0871



工事名称	工事	設計コード
立格子手摺図 SK-TSS	日付 2022. **. *	*
縮尺 A3:1/4		
縮尺 A1:1/2		

図面名称	図面番号
立格子手摺図 SK-TSS	SK-TSS

AT
AT
AT
AT
AT
AT