



侵入防止格子詳細図 S=1/2

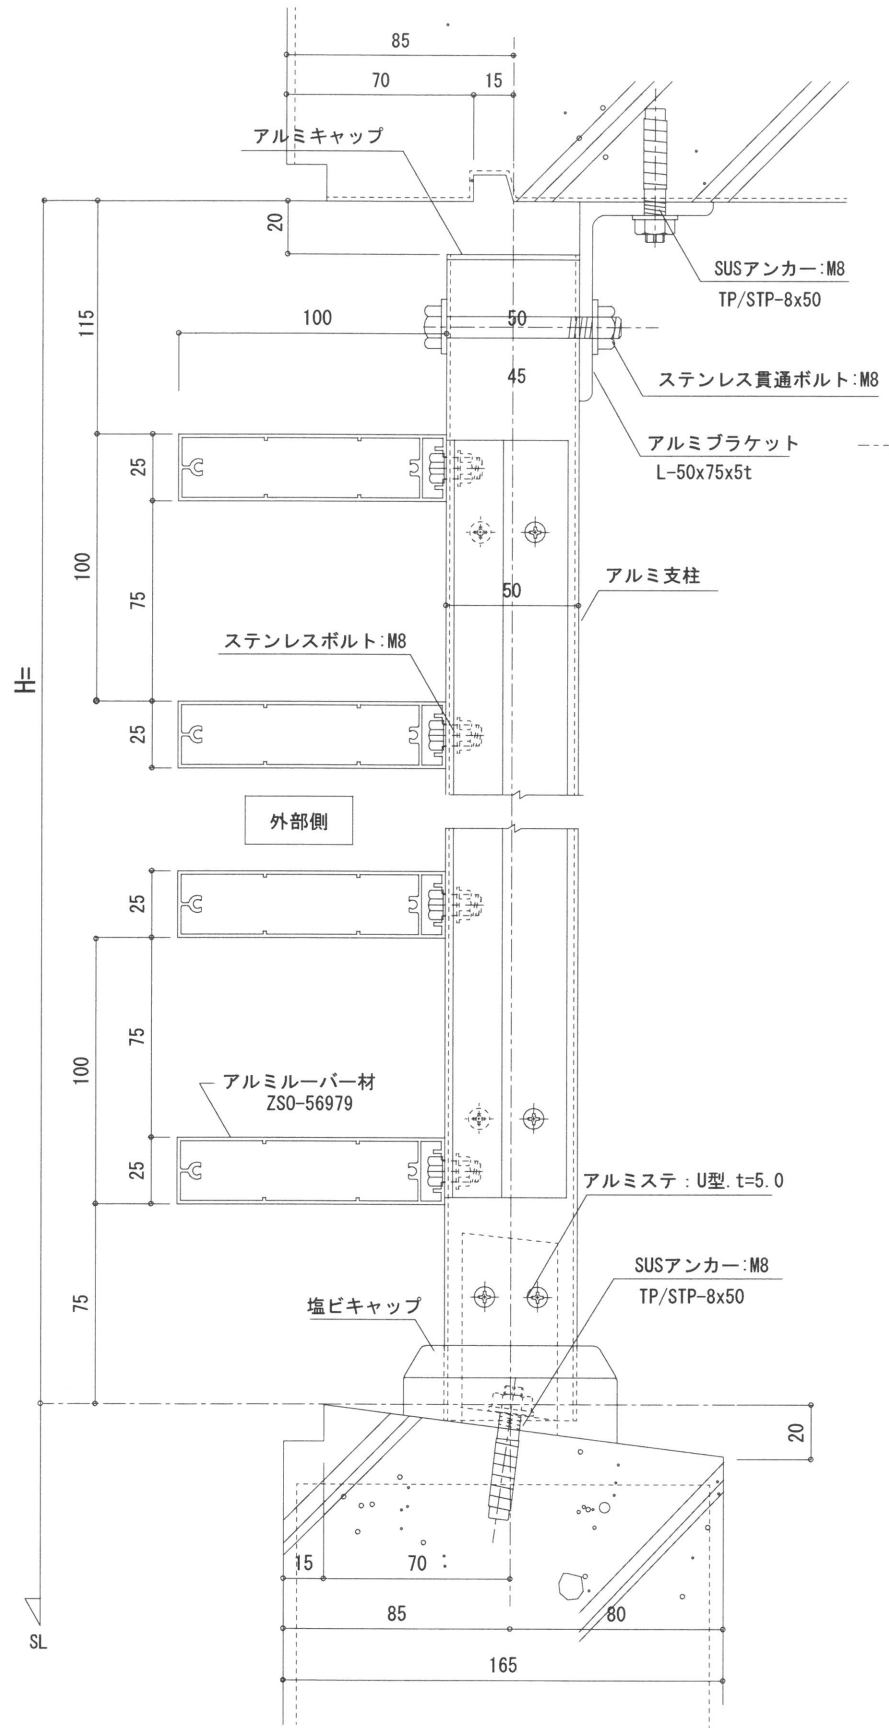

縦断面詳細図 S=1/2

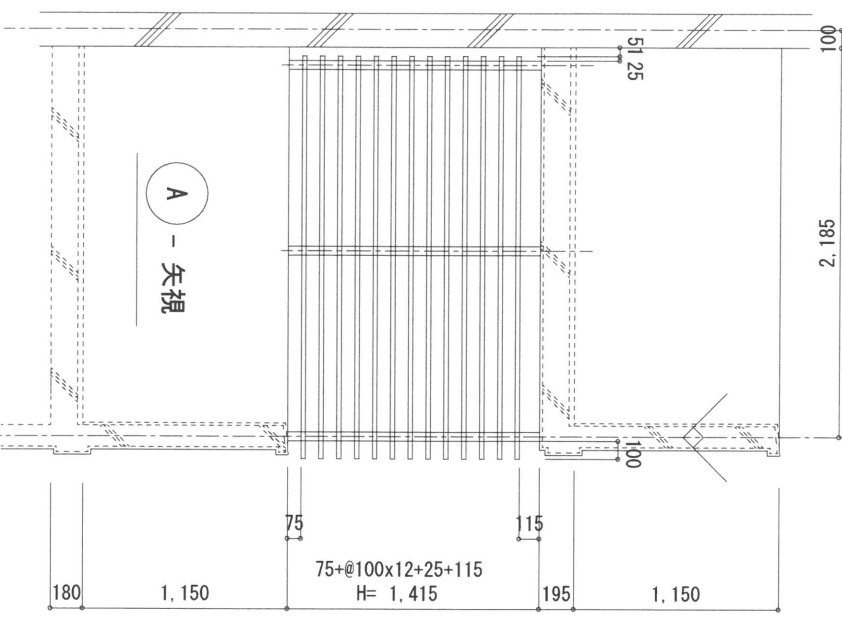


平面詳細図 S=1/2

1 AK

計 3ヶ所

○ 外部階段 2階～4階 各1ヶ所

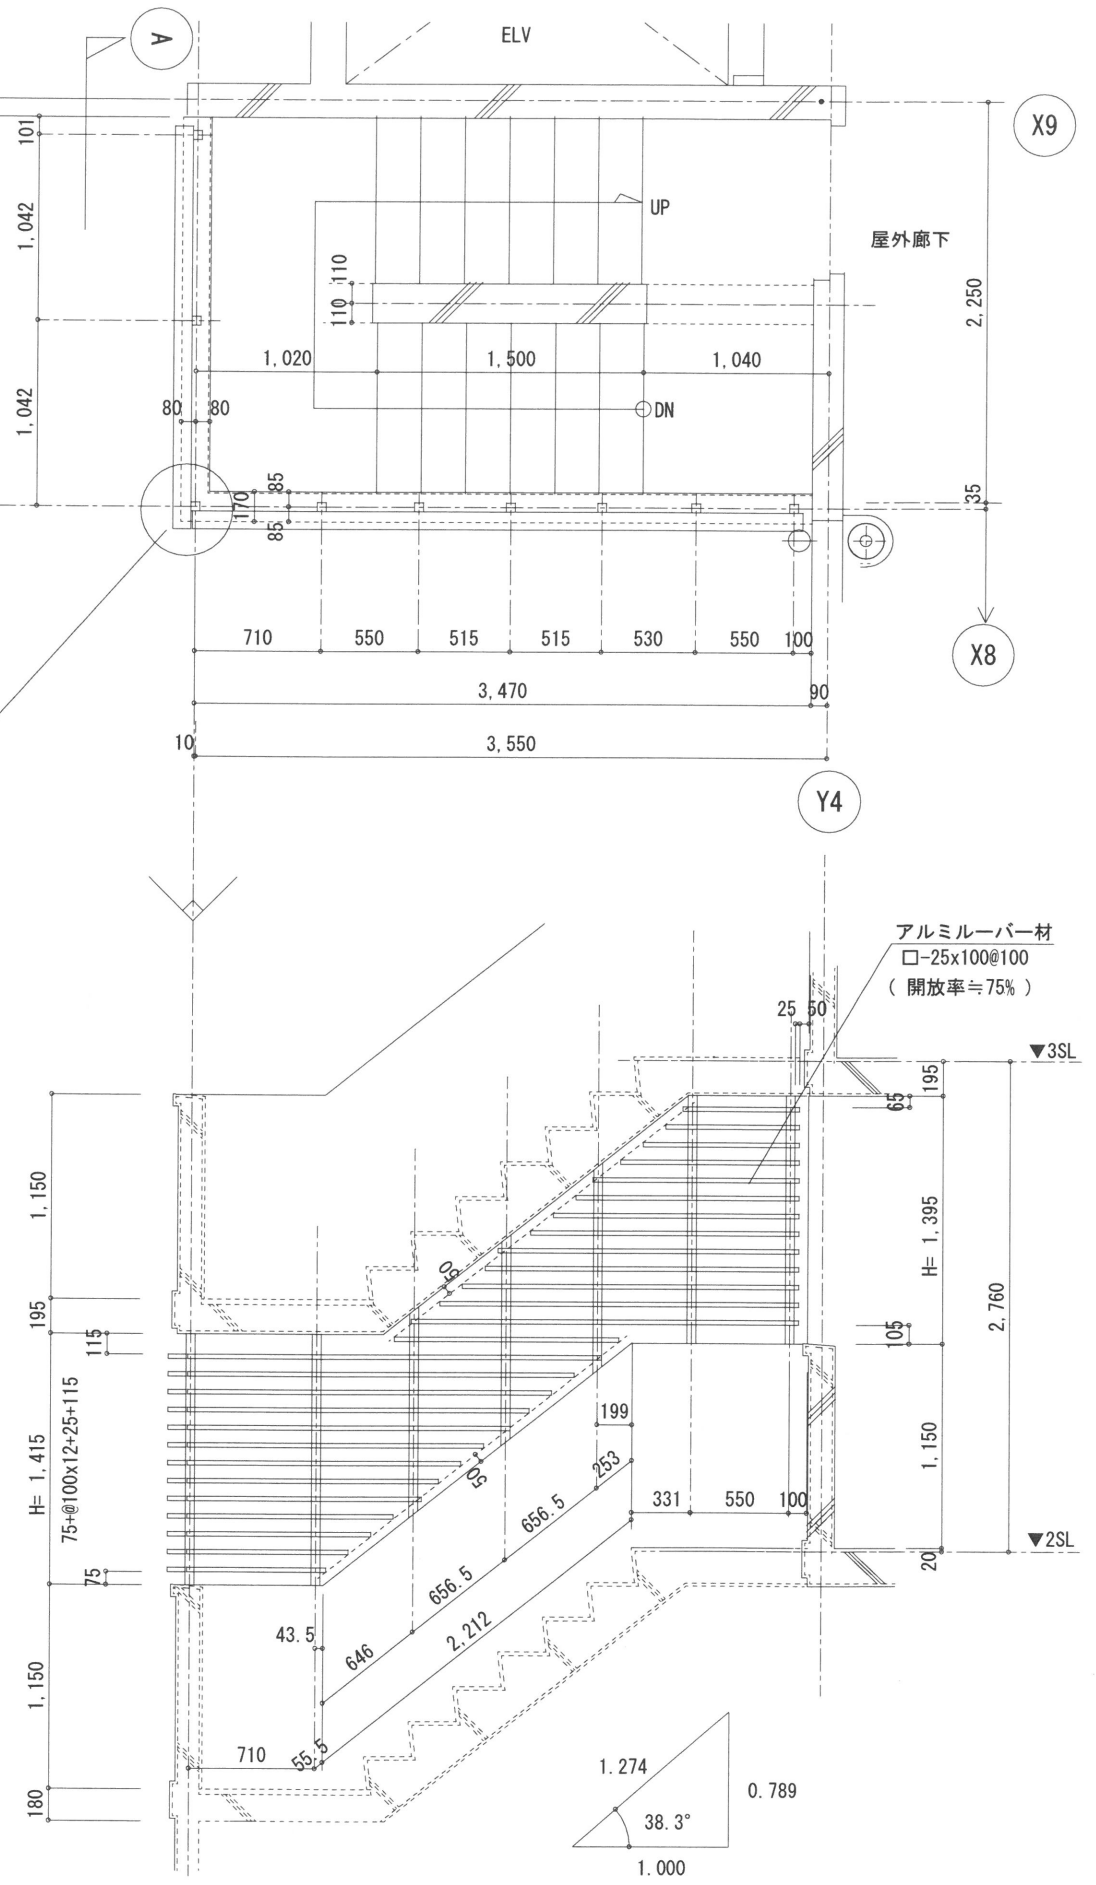

1 AK
AK
AK
AK
AK
AK

| | |
|----|-----|
| 訂正 | 年月日 |
| | |
| | |
| | |

| | |
|------|--|
| 特記事項 | |
| | |
| | |
| | |

| | |
|------|-----|
| 設計監理 | 承認印 |
| | |
| 施工 | 承認印 |
| | |

三共機材株式会社
福岡市南区日佐5丁目18番8号
TEL 092-592-0887
FAX 092-592-0871

| | |
|------------------|------|
| 工事名称 | 日付 |
| | |
| 図面名称 | 図面番号 |
| 階段 侵入防止格子図・断面詳細図 | |

| | |
|----|-------------|
| 縮尺 | A2:1/30・1/2 |
|----|-------------|