



立格子手摺 立面図 S=1/10

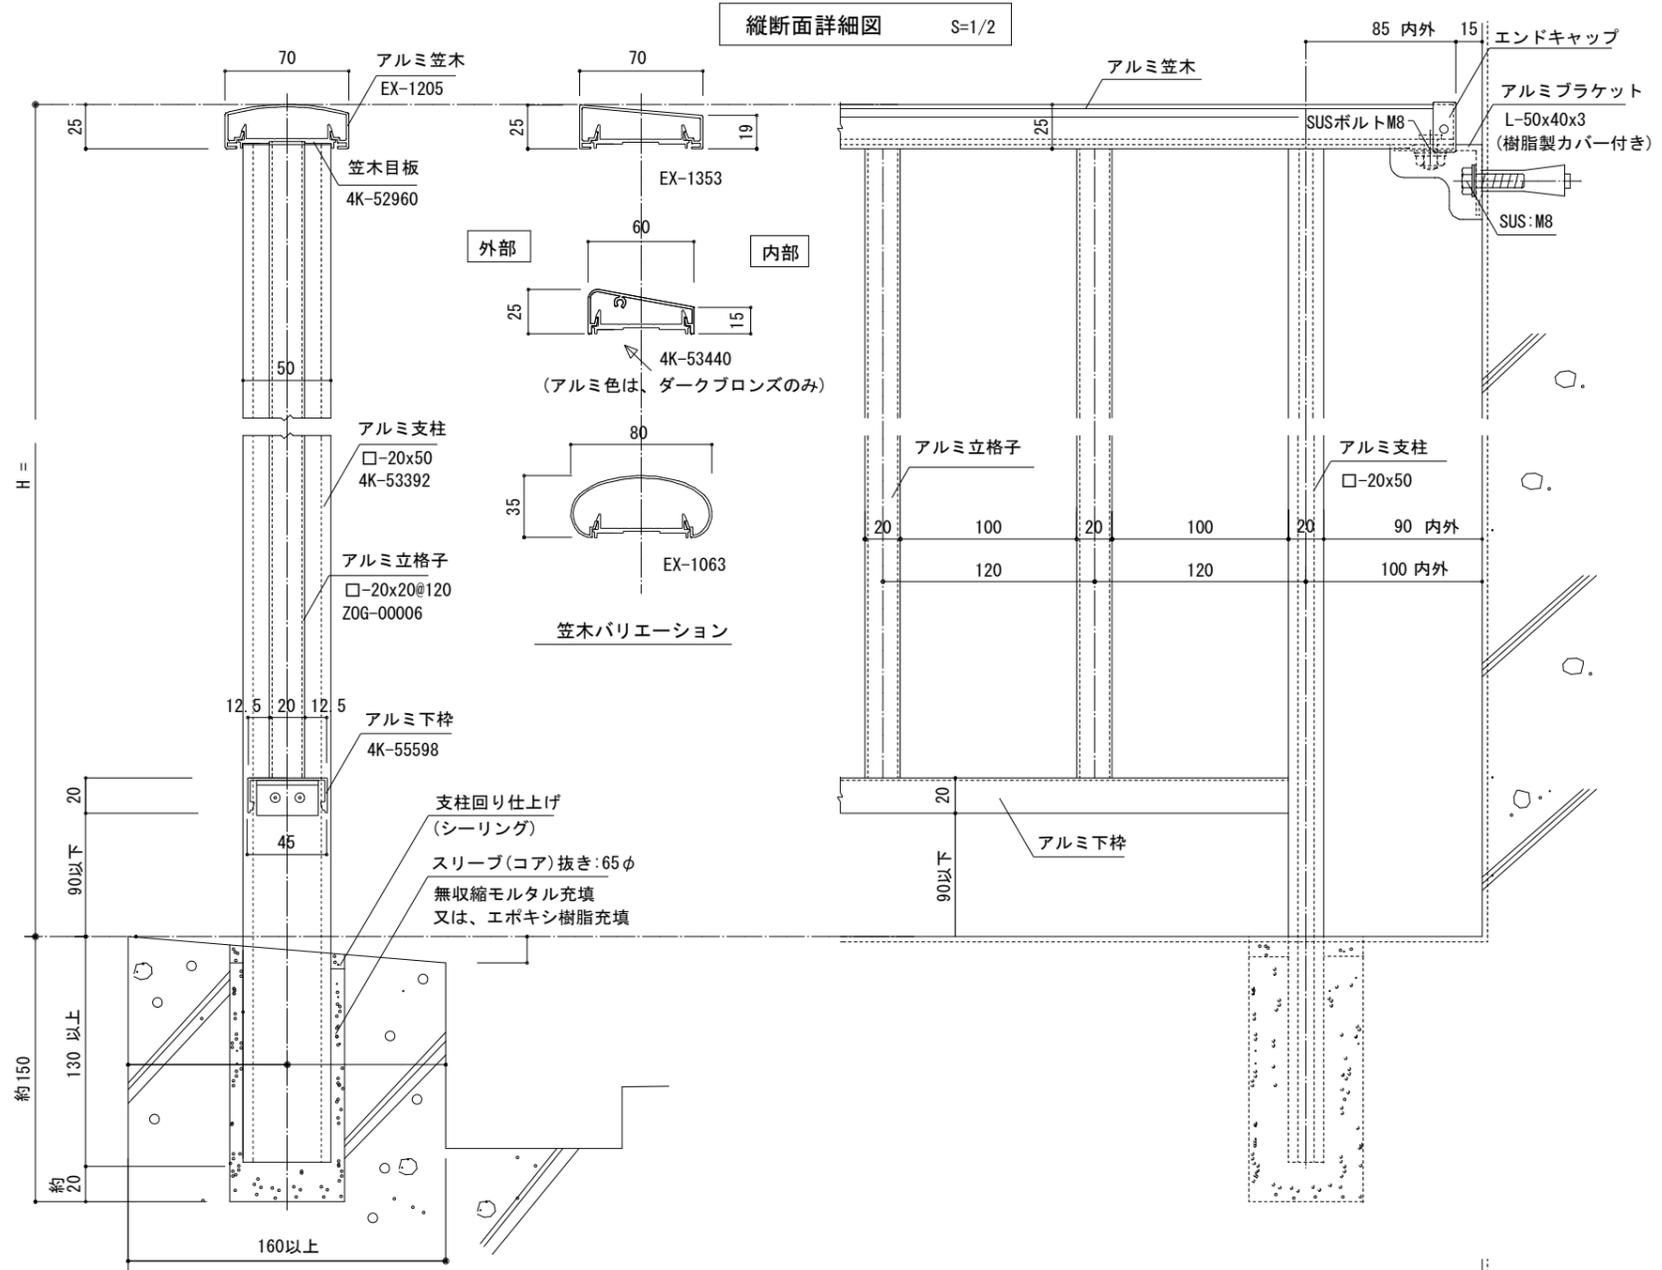


縦断面詳細図 S=1/2

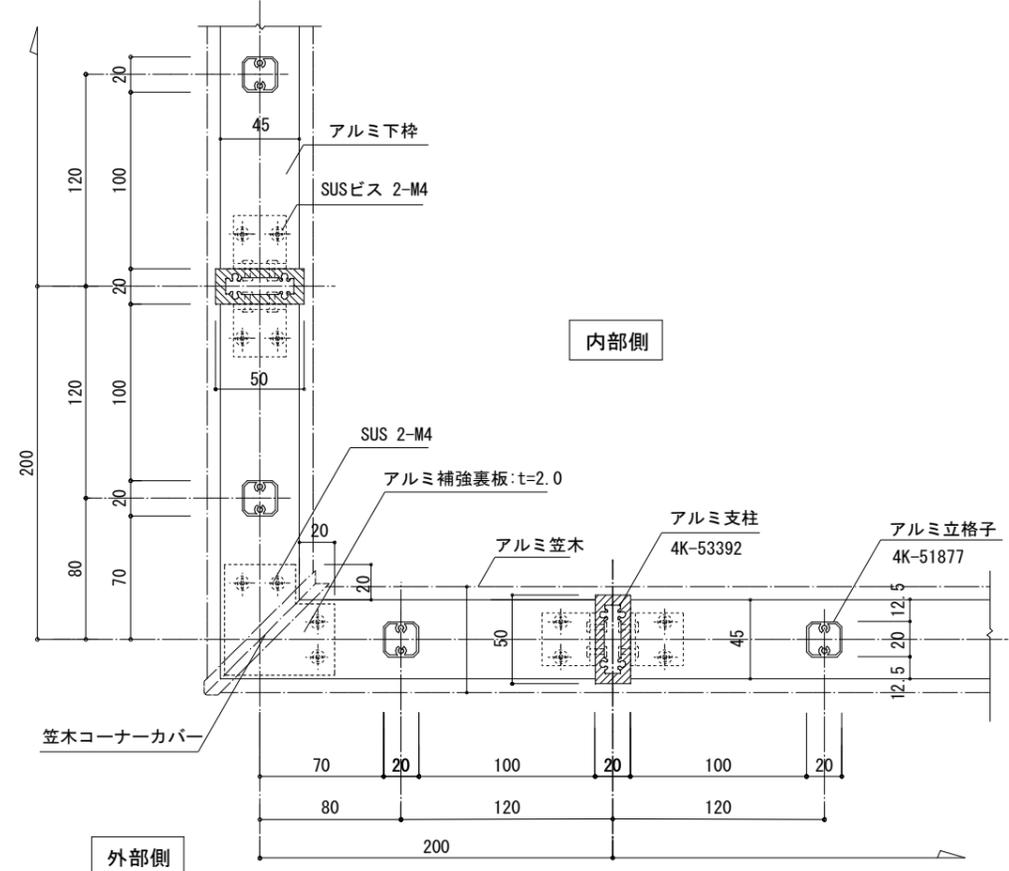


内部側

外部側

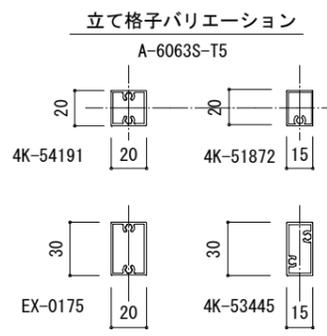

立て格子バリエーション A-6063S-T5

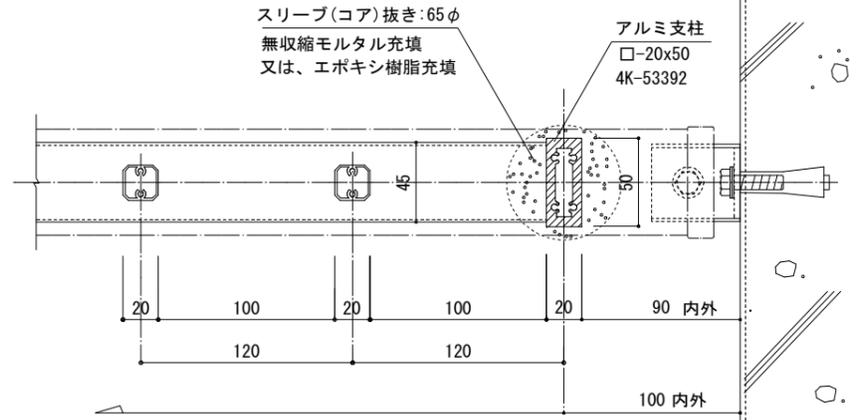

平面詳細図 S=1/2

訂正	年月日	特記事項
*		

設計監理	承認印
*	殿
施工	承認印
*	殿

三共機材株式会社	工事名称	設計コード
福岡市南区日佐5丁目18番8号	工事	*
TEL 092-592-0887	日付 2022.*.*	
FAX 092-592-0871		
	図面名称	図面番号
	立て格子手摺図 SK-TS	SK-TS



三共機材株式会社
福岡市南区日佐5丁目18番8号
TEL 092-592-0887
FAX 092-592-0871

縮尺 A3:1/4 A1:1/2	縮尺
---------------------	----

縮尺	縮尺
----	----

AT
AT
AT
AT
AT
AT